



GIUNTA REGIONALE DEL VENETO

SECRETARIA REGIONALE PER L'AMBIENTE

PROVVEDIMENTO DEL CONSIGLIO REGIONALE 8 MARZO 1995, N. 1115
PROGRAMMA DI INTERVENTI DI ATTUAZIONE DEL PIANO PER LA PREVENZIONE DELL'INQUINAMENTO ED IL RISANAMENTO DELLE
ACQUE DEL BACINO IDROGRAFICO IMBUTITAMENTE SVISANTE NELLA LAGUNA DI VENEZIA
INTERVENTI NEL SETTORE AGRICOLO ZOOTECNICO

GESTIONE IDRAULICA DEI DEFLUSSI DELLE SUPERFICI AGRICOLE
SCHEDE PROGETTO 3.2a



CONSORZIO DI BONIFICA DESE SILE


ATTI DI LIQUIDAZIONE

REALIZZAZIONE DI BARRIERE DI VEGETAZIONE LUNGO IL CANALE SCOLMATORE
IN COMUNE DI VENEZIA

Contratto: Rep. n. 226 in data 17.02.2003, registrato a Venezia in data 05.03.2003

al n. 2340 Serie Atti Privati

Impresa: IMPREVER di Veronese Matteo - Covanzere (VE)

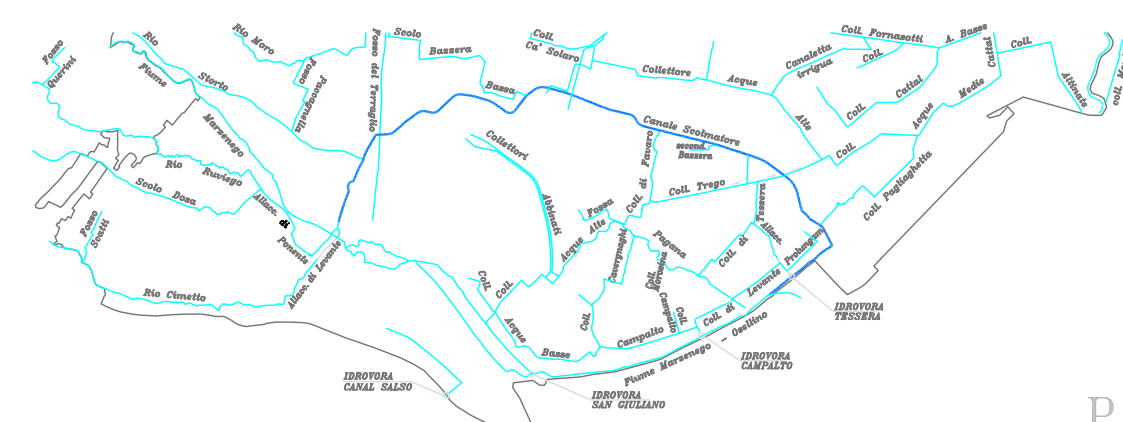

P. 131

Responsabile della Procedura:

dot. ing. Lorenzo Del Rizzo

Direttore dei Lavori:

ing. Giuseppe Bellè

ALLEGATO N° 2

Elaborato grafico

Disegnato a Venezia:

Consorzio di Bonifica Desè Sile, Via Rovereto, 12 - 30030 Venezia - Mestre - tel. 041/54.59.111 - fax 041/54.59.262

A TITOLI DI LEGGE SI RISERVANO LA PROPRIETA' DI QUESTO DOCUMENTO CON DIVIETO DI RIPRODURLO O DI RENDERSI NOTO A TERZI SENZA NOSTRE AUTORIZZAZIONI.


LEGENDA

- IMPIANTI ARBOREI SUL CIGLIO
- IMPIANTI ARBOREI SULLA SCARPATA


ART.	INDICAZIONE DEI LAVORI E DELLE PROVVISI	ESTESA	TOTALE
1	Impianto arboreo sul ciglio	450,00	1,780,900
	dx	450,00	
	dx	550,00	
	dx	365,00	
	dx	353,00	
	dx	482,00	
	dx	493,50	
	dx	354,50	
	dx	427,00	
	dx	282,00	
5	Impianto arboreo in scarpata	450,00	14,850,000
	dx	450,00	
	dx	550,00	
	dx	365,00	
	dx	353,00	
	dx	482,00	
	dx	493,50	
	dx	354,50	
	dx	427,00	
	dx	282,00	
	dx	634,50	
	dx	188,00	
	dx	222,00	
	dx	159,00	
	dx	228,50	
	dx	198,00	
	dx	299,00	
	dx	298,00	
	dx	198,50	
	dx	101,00	
	dx	270,50	
	dx	113,50	
	dx	354,50	
	dx	374,00	
	dx	569,00	
	dx	560,00	
	dx	284,00	
	dx	778,00	
	dx	603,00	
	dx	270,50	
	dx	198,50	
	dx	113,50	
	dx	101,00	
	dx	205,50	
	dx	299,00	
	dx	198,00	
	dx	298,00	
	dx	342,50	
	dx	618,50	
	dx	490,00	
	dx	367,50	
	dx	402,50	
	dx	418,50	
	dx	163,00	
	dx	163,50	
	dx	345,50	
	dx	490,00	
	dx	436,45 x 2	
	dx	342,50	




SEZIONE TIPO 1

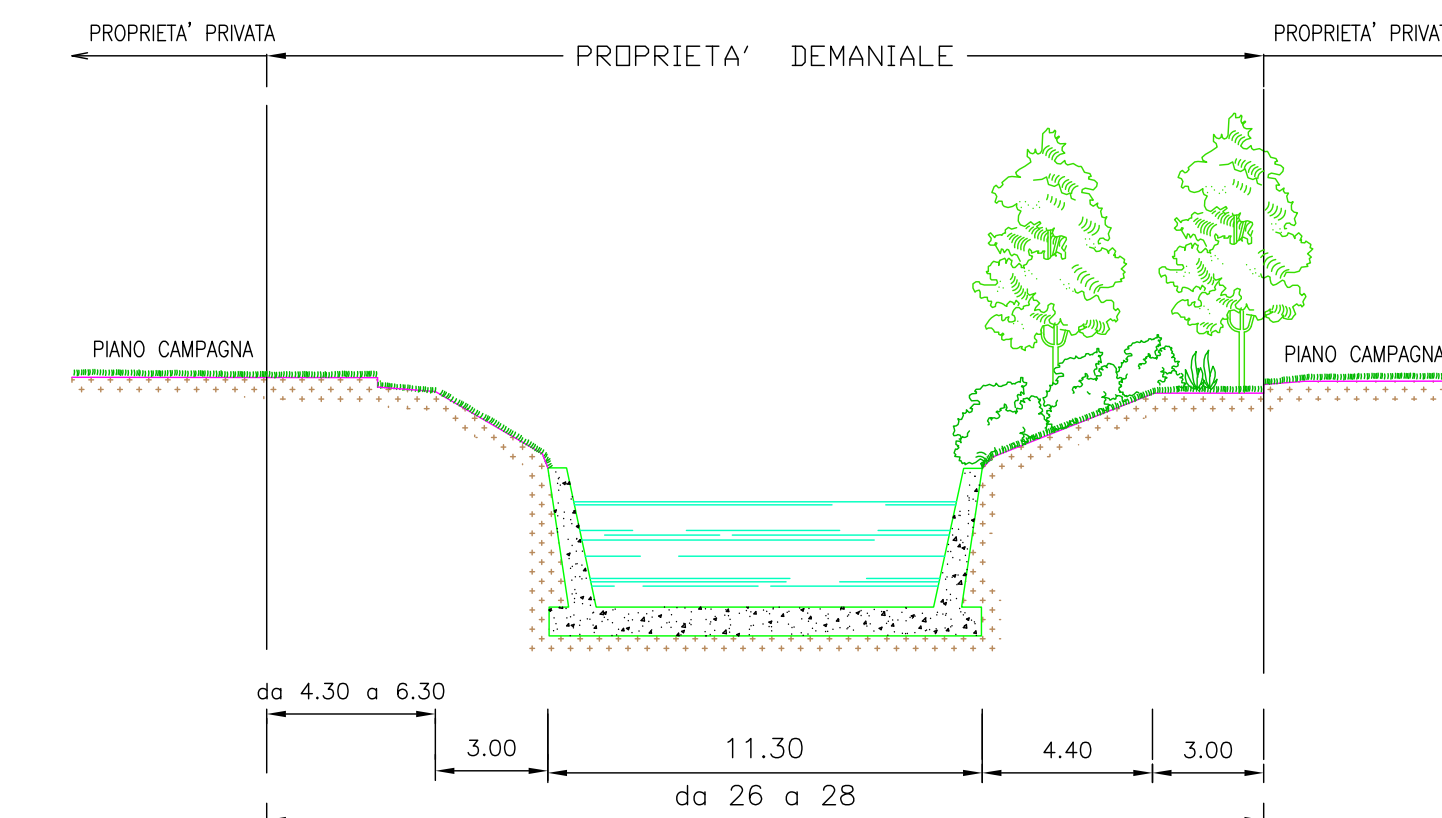

SEZIONE TIPO 2

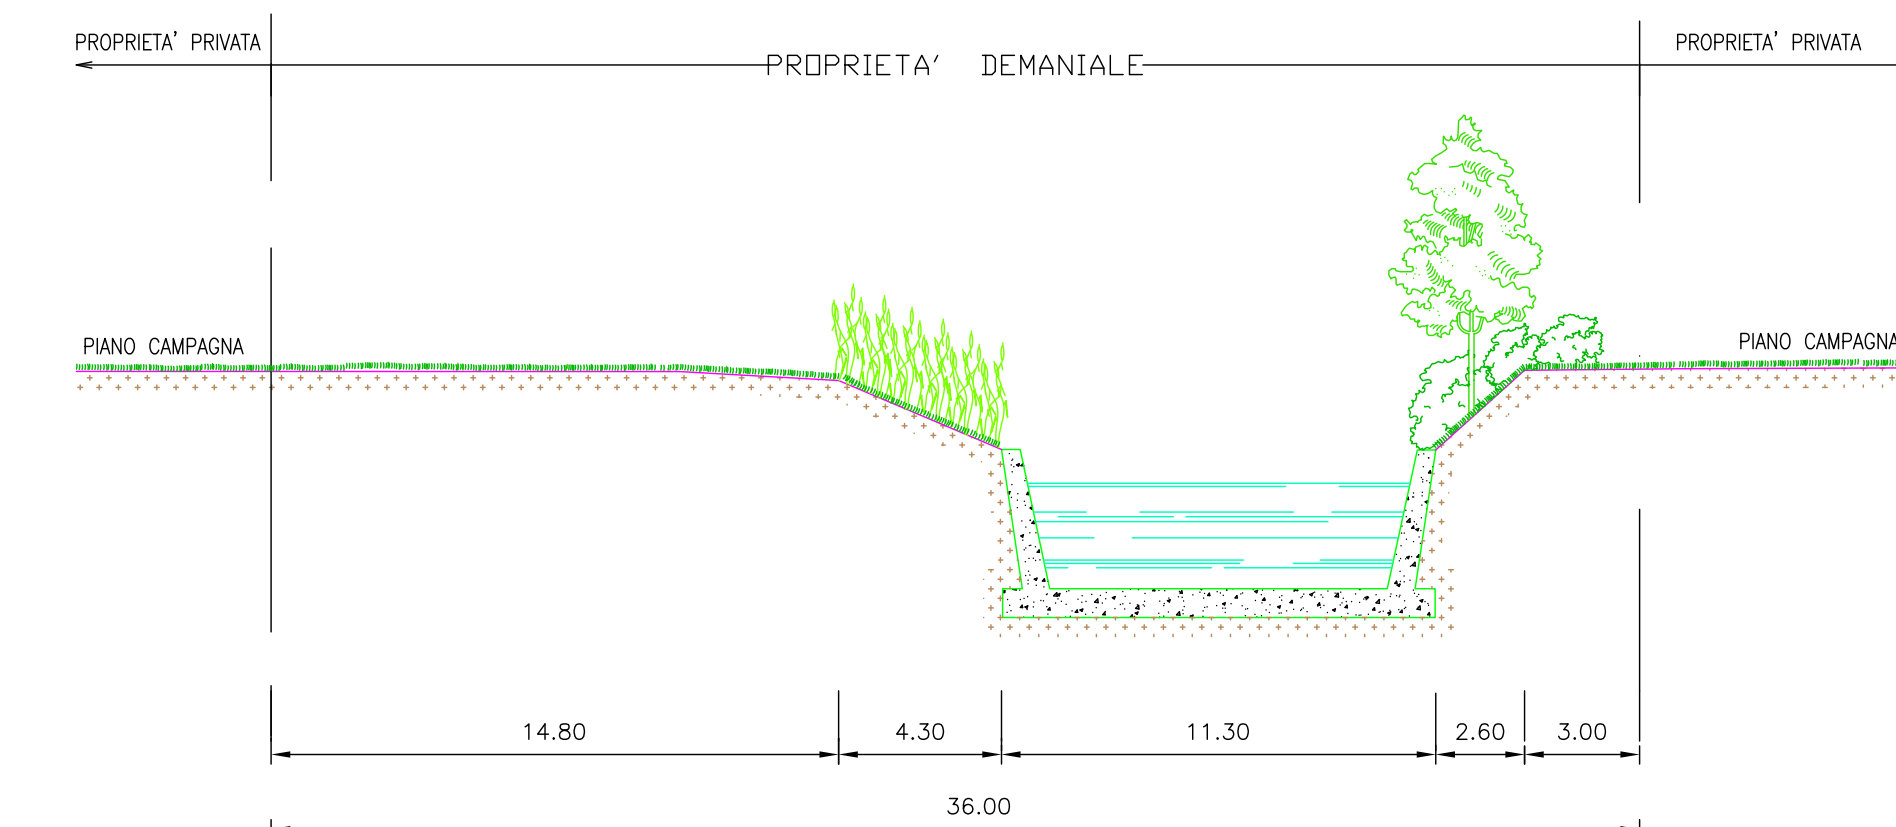

SEZIONE TIPO 3

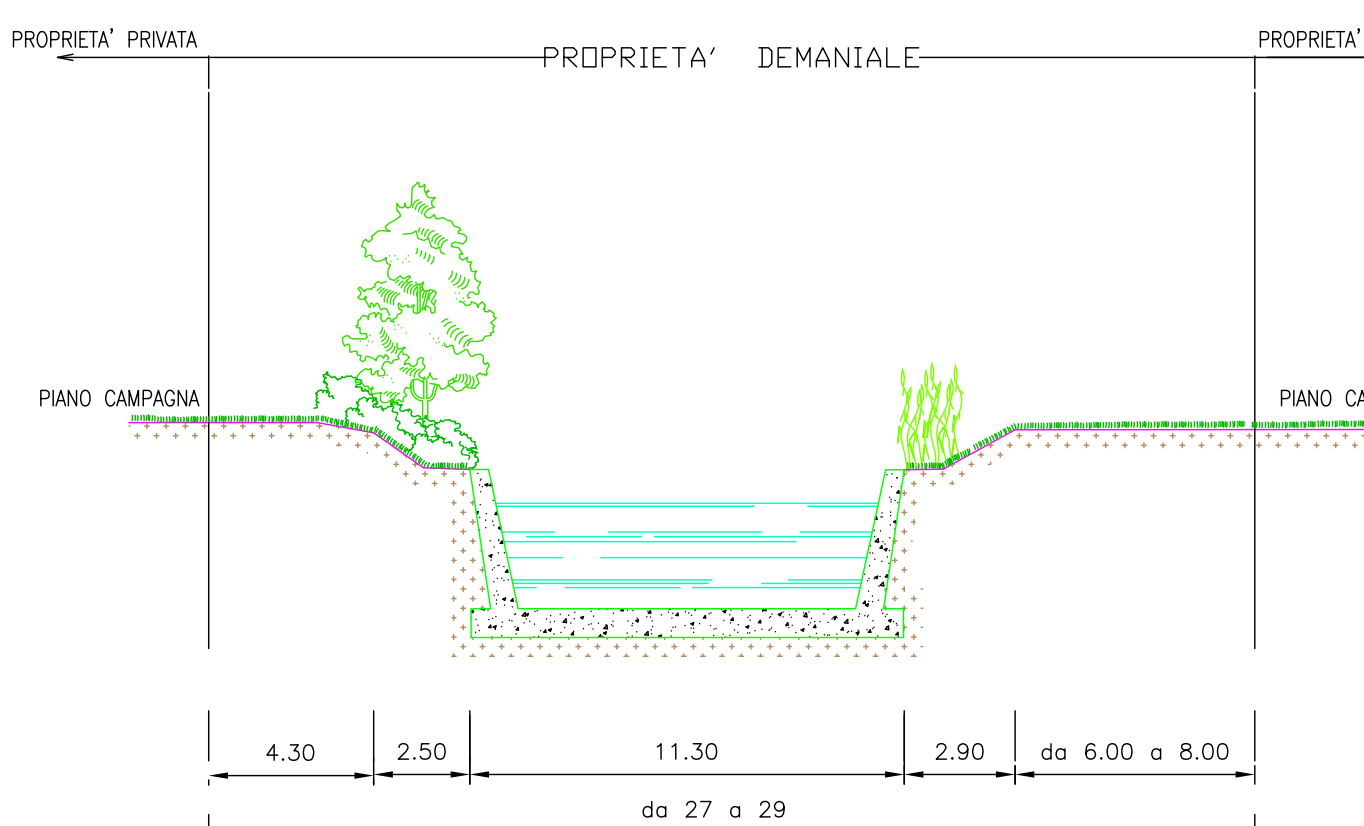

SEZIONE TIPO 4

